


C1 TYPE

1LDK

シューズインクローゼット
トランクルーム

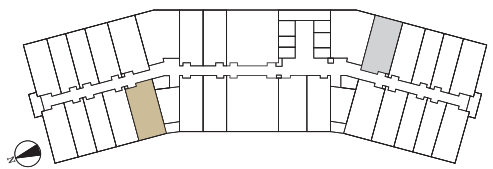


住戸位置図
[2～10階]

専有面積 **41.66**㎡ (約 12.60 坪) [トランクルーム面積含む]

バルコニー面積 **10.40**㎡ (約 3.14 坪)

トランクルーム面積 **1.10**㎡ (約 0.33 坪)

SCALE: 1/70

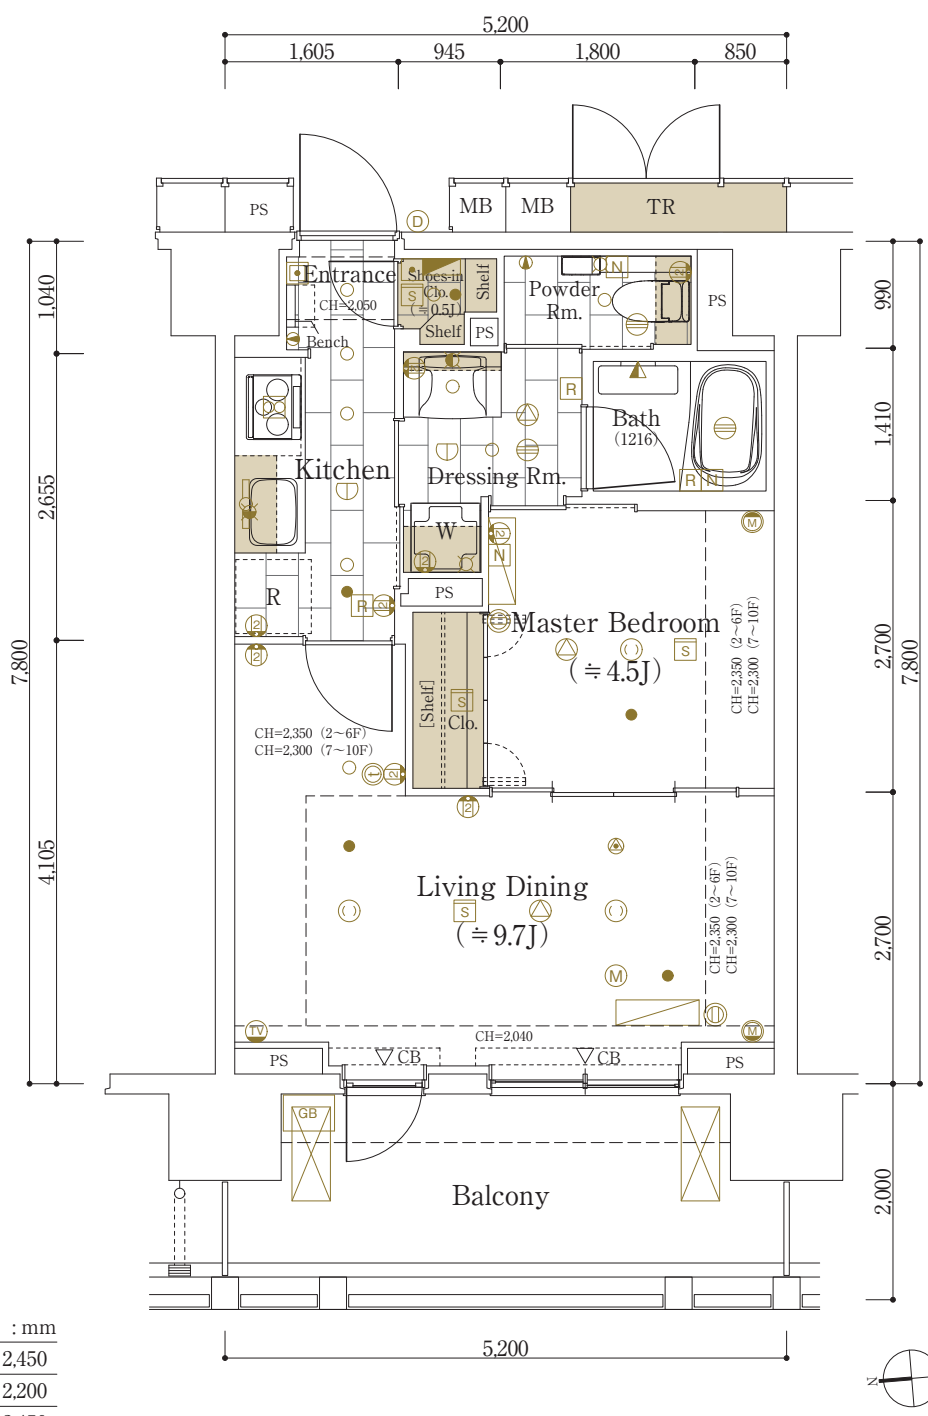

■天井高表 (最高天井高) 約 : mm	
Living Dining room	2,450
Kitchen	2,200
Master Bedroom	2,450
Dressing Rm.	2,200
Powder Rm.	2,050
Entrance	2,200
Shoes-in Clo.	2,050

※下り天井・梁下部分は除く

※玄関・シューズインクローゼット・キッチン・洗面所・トイレの床素材…2F,3F:クッションフロア(タイル目地はございません。)、4F～10F:タイル
※バルコニー手摺は階数や場所により異なります。