


F2 TYPE

2LDK

ウォークインクローゼット
トランクルーム

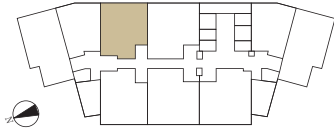


住戸位置図
[12階]

専有面積 **59.13**㎡ (約 17.88 坪) [トランクルーム面積含む]

バルコニー面積 **21.50**㎡ (約 6.50 坪)

トランクルーム面積 **1.09**㎡ (約 0.32 坪)

SCALE: 1/70

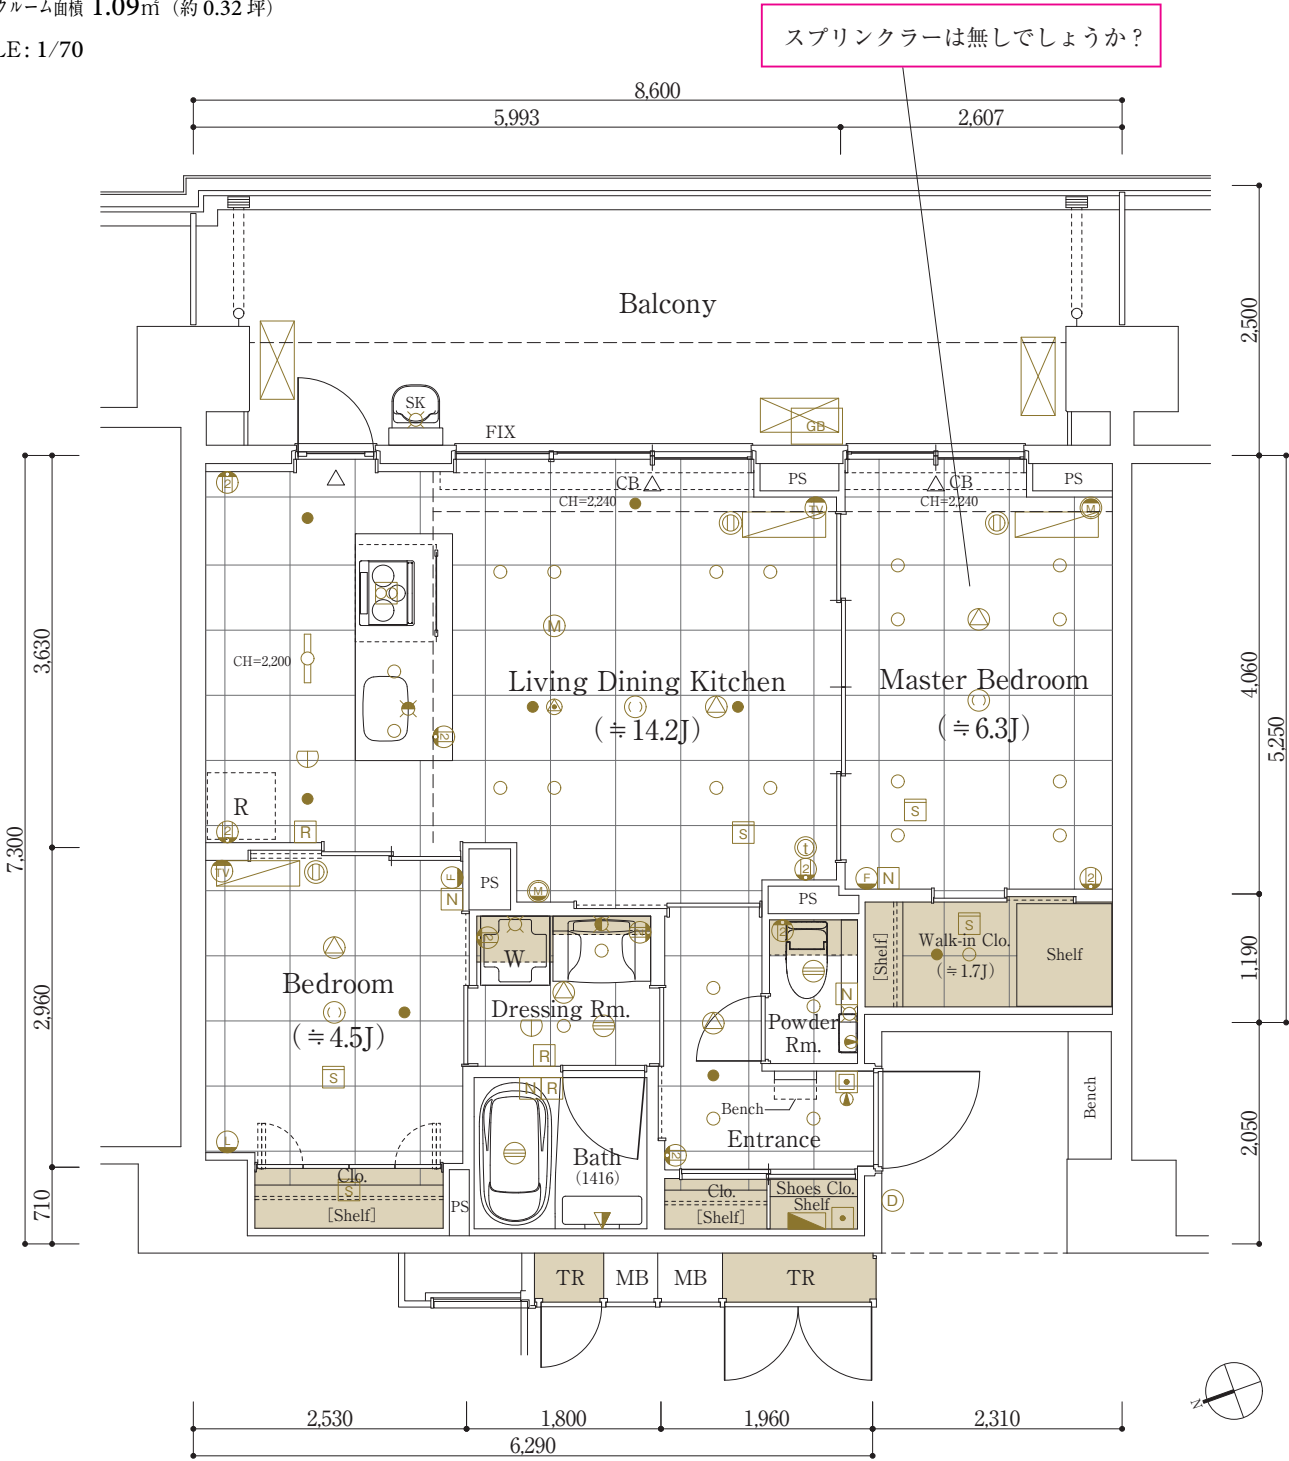

■天井高表（最高天井高） 約 : mm			
Living Dining room	3,500	Powder Rm.	2,200
Kitchen	2,200	Entrance	2,200
Master Bedroom	3,500	Shoes-in Clo.	2,030
Bedroom	2,450	Walk-in Clo.	2,200
Dressing Rm.	2,200		

※下り天井・梁下部分は除く