


G4 TYPE

2LDK

ウォークインクローゼット
トランクルーム

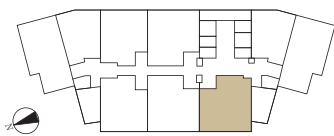


住戸位置図
[12階]

専有面積 **65.64**m² (約 19.85 坪) [トランクルーム面積含む]

バルコニー面積 23.75m² (約 7.18 坪)

トランクルーム面積 2.15m² (約 0.65 坪)

SCALE: 1/70

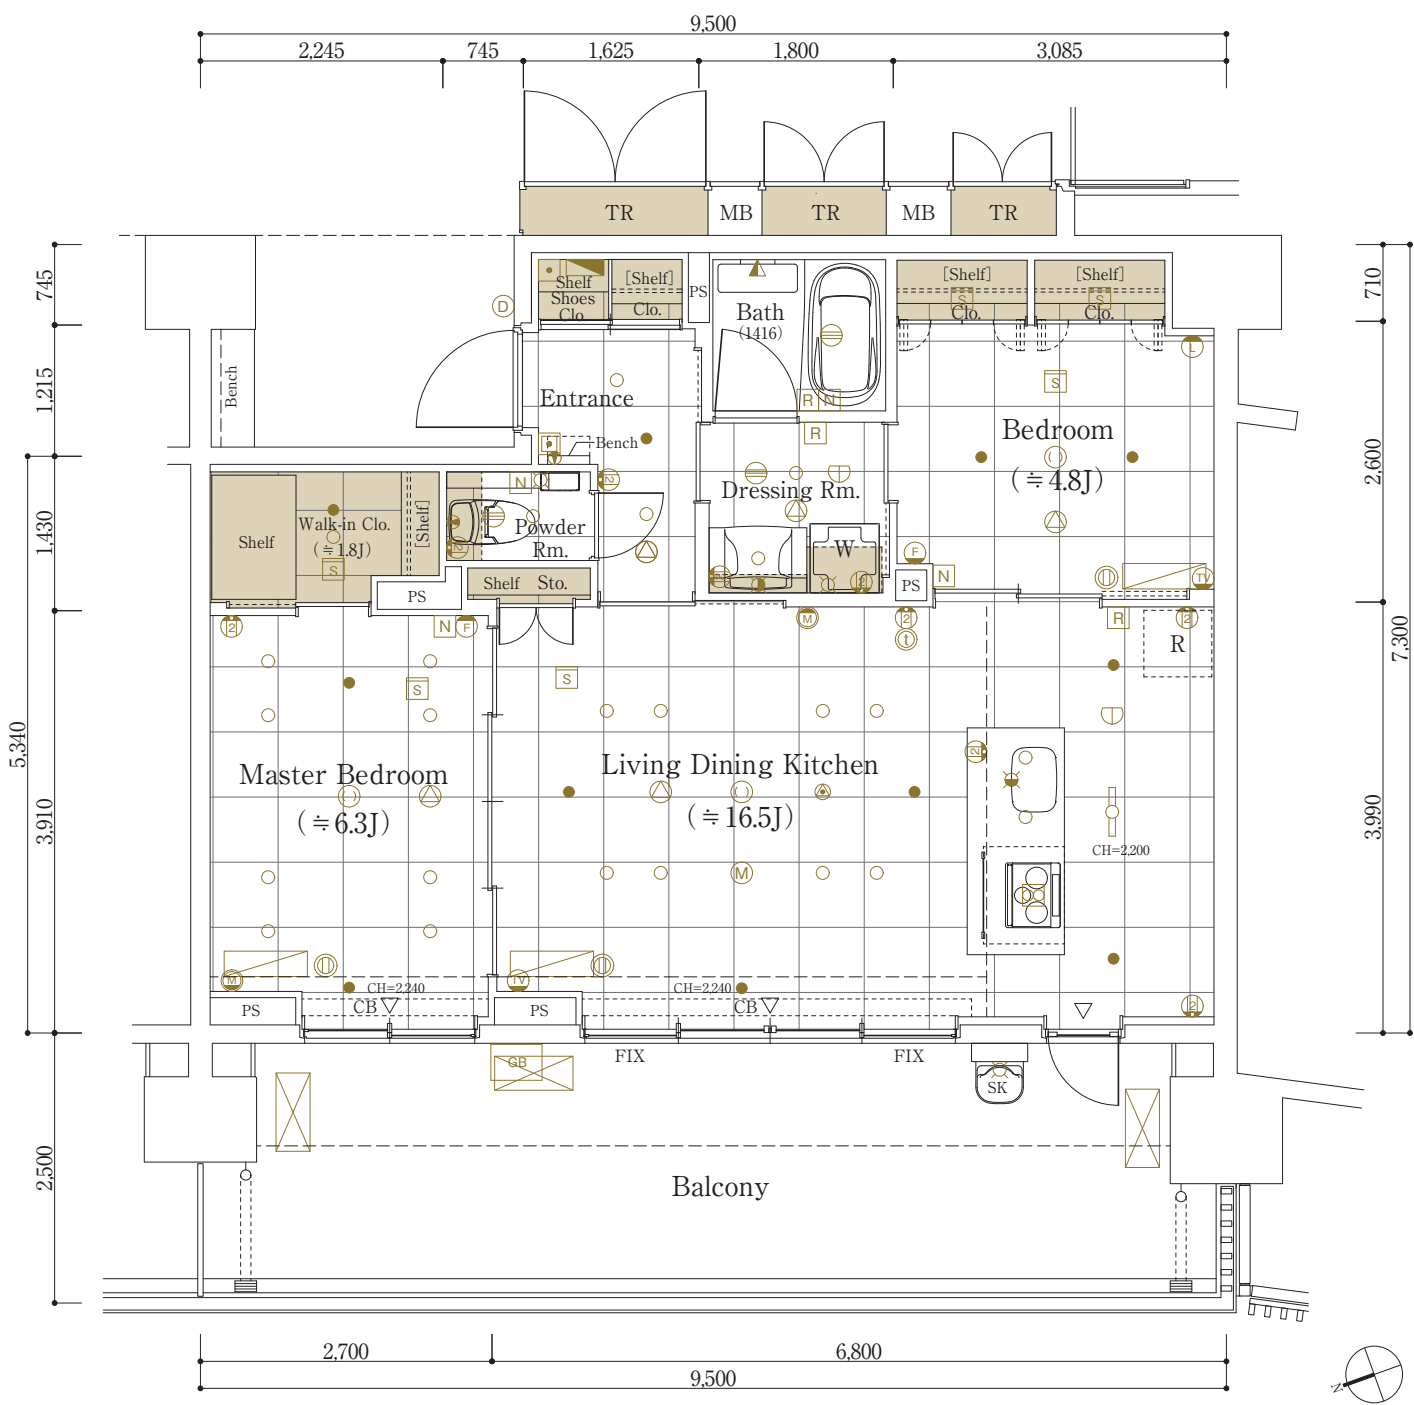

■天井高表 (最高天井高) 約 :mm			
Living Dining room	3,500	Powder Rm.	2,200
Kitchen	2,200	Entrance	2,200
Master Bedroom	3,500	Shoes Clo.	2,030
Bedroom	2,450	Walk-in Clo.	2,200
Dressing Rm.	2,200		

※下り天井・梁下部分は除く